


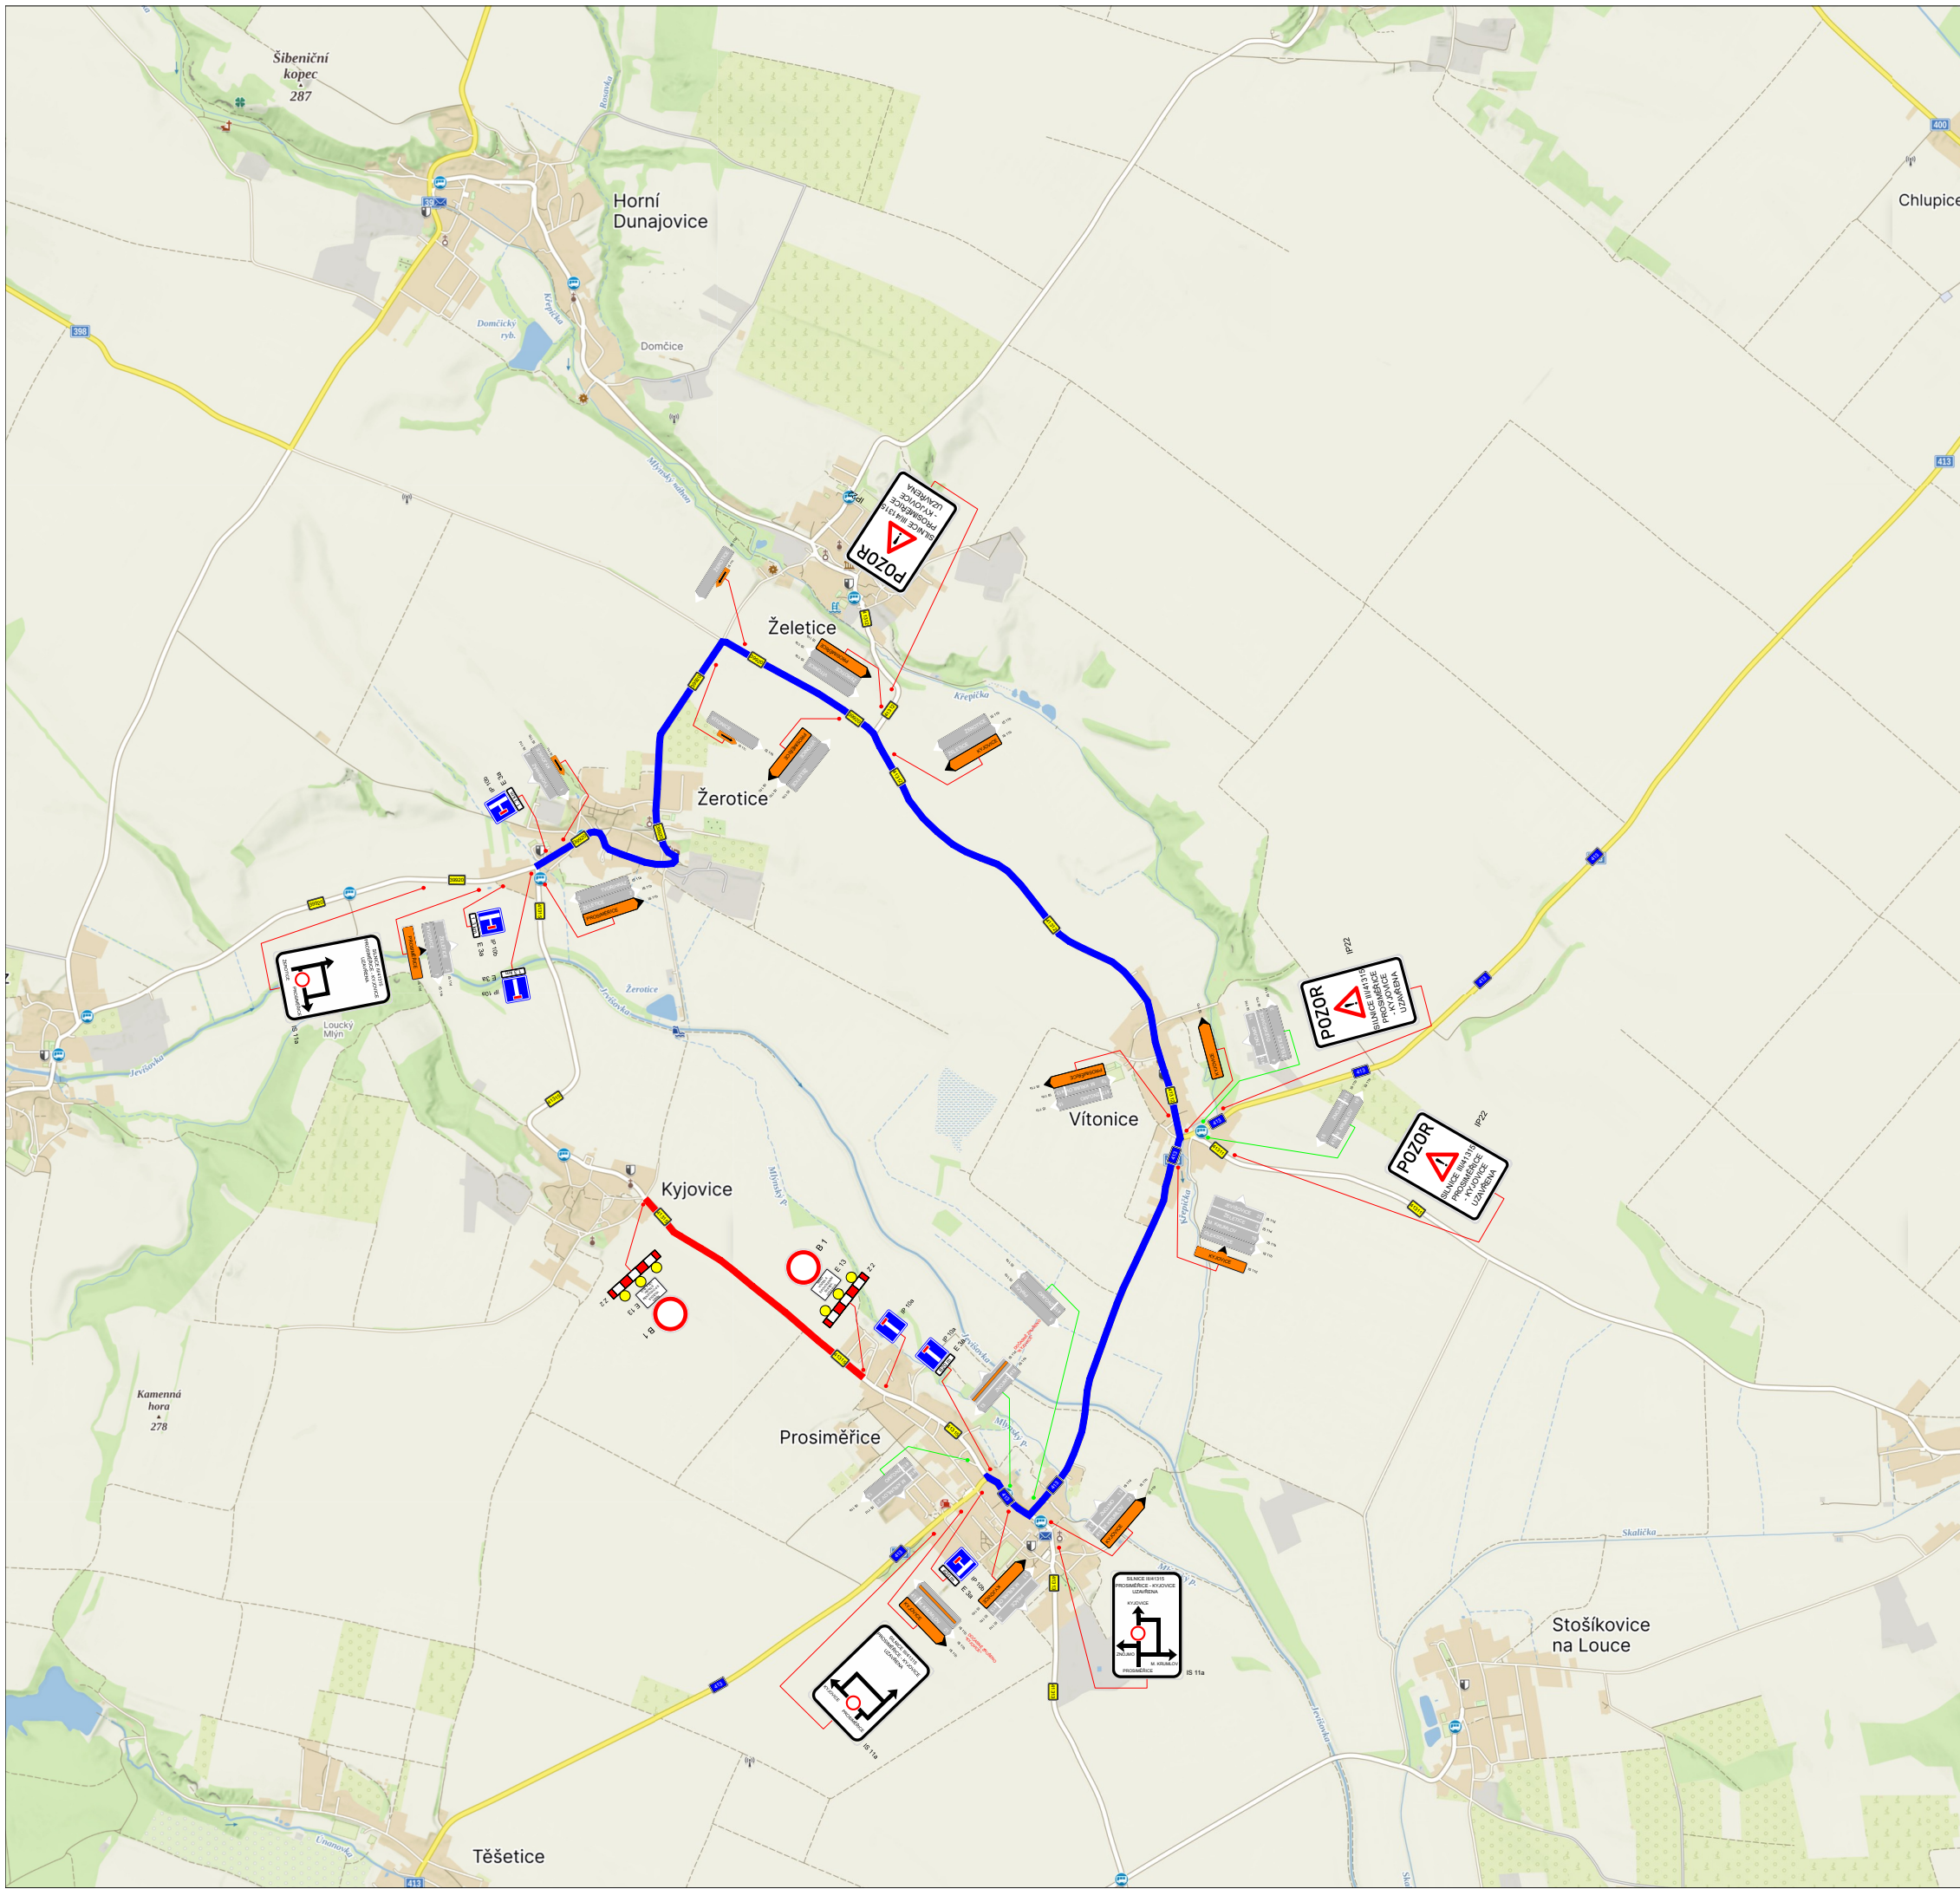

STAVBA: III/41315 Prosiměřice - Kyjovice, st. km 0,667 - 1,753
TERMÍN OMEZENÍ: 7.9.2026 - 25.9.2026

Uzavřený úsek silnice III/41315 pro veškerou dopravu "MIMO VOZIDLA S POVOLENÍM STAVBY, IZS A BUS"
Délka uzavřeného úseku: 1,1 km
Objížděná trasa pro veškerou dopravu po sil. II/413, III/41312, III/39920, III/41315 a zpět
Délka objížděné trasy: 6,3 km

STAVAJÍCÍ DOPRAVNÍ ZNAČENÍ
STAVAJÍCÍ DOPRAVNÍ ZNAČENÍ - DOČASNÉ ZNEPLATNĚNÉ
PŘECHODNÉ DOPRAVNÍ ZNAČENÍ

