legenda

- žulová dlažba - odseky
- žulová dlažba - kostky 10
- betonová dlažba stávající a doplněná
- zatravněná plocha a zeleň
- keřová výsadba - návrh
- lavička
- zahrazovací sloupek

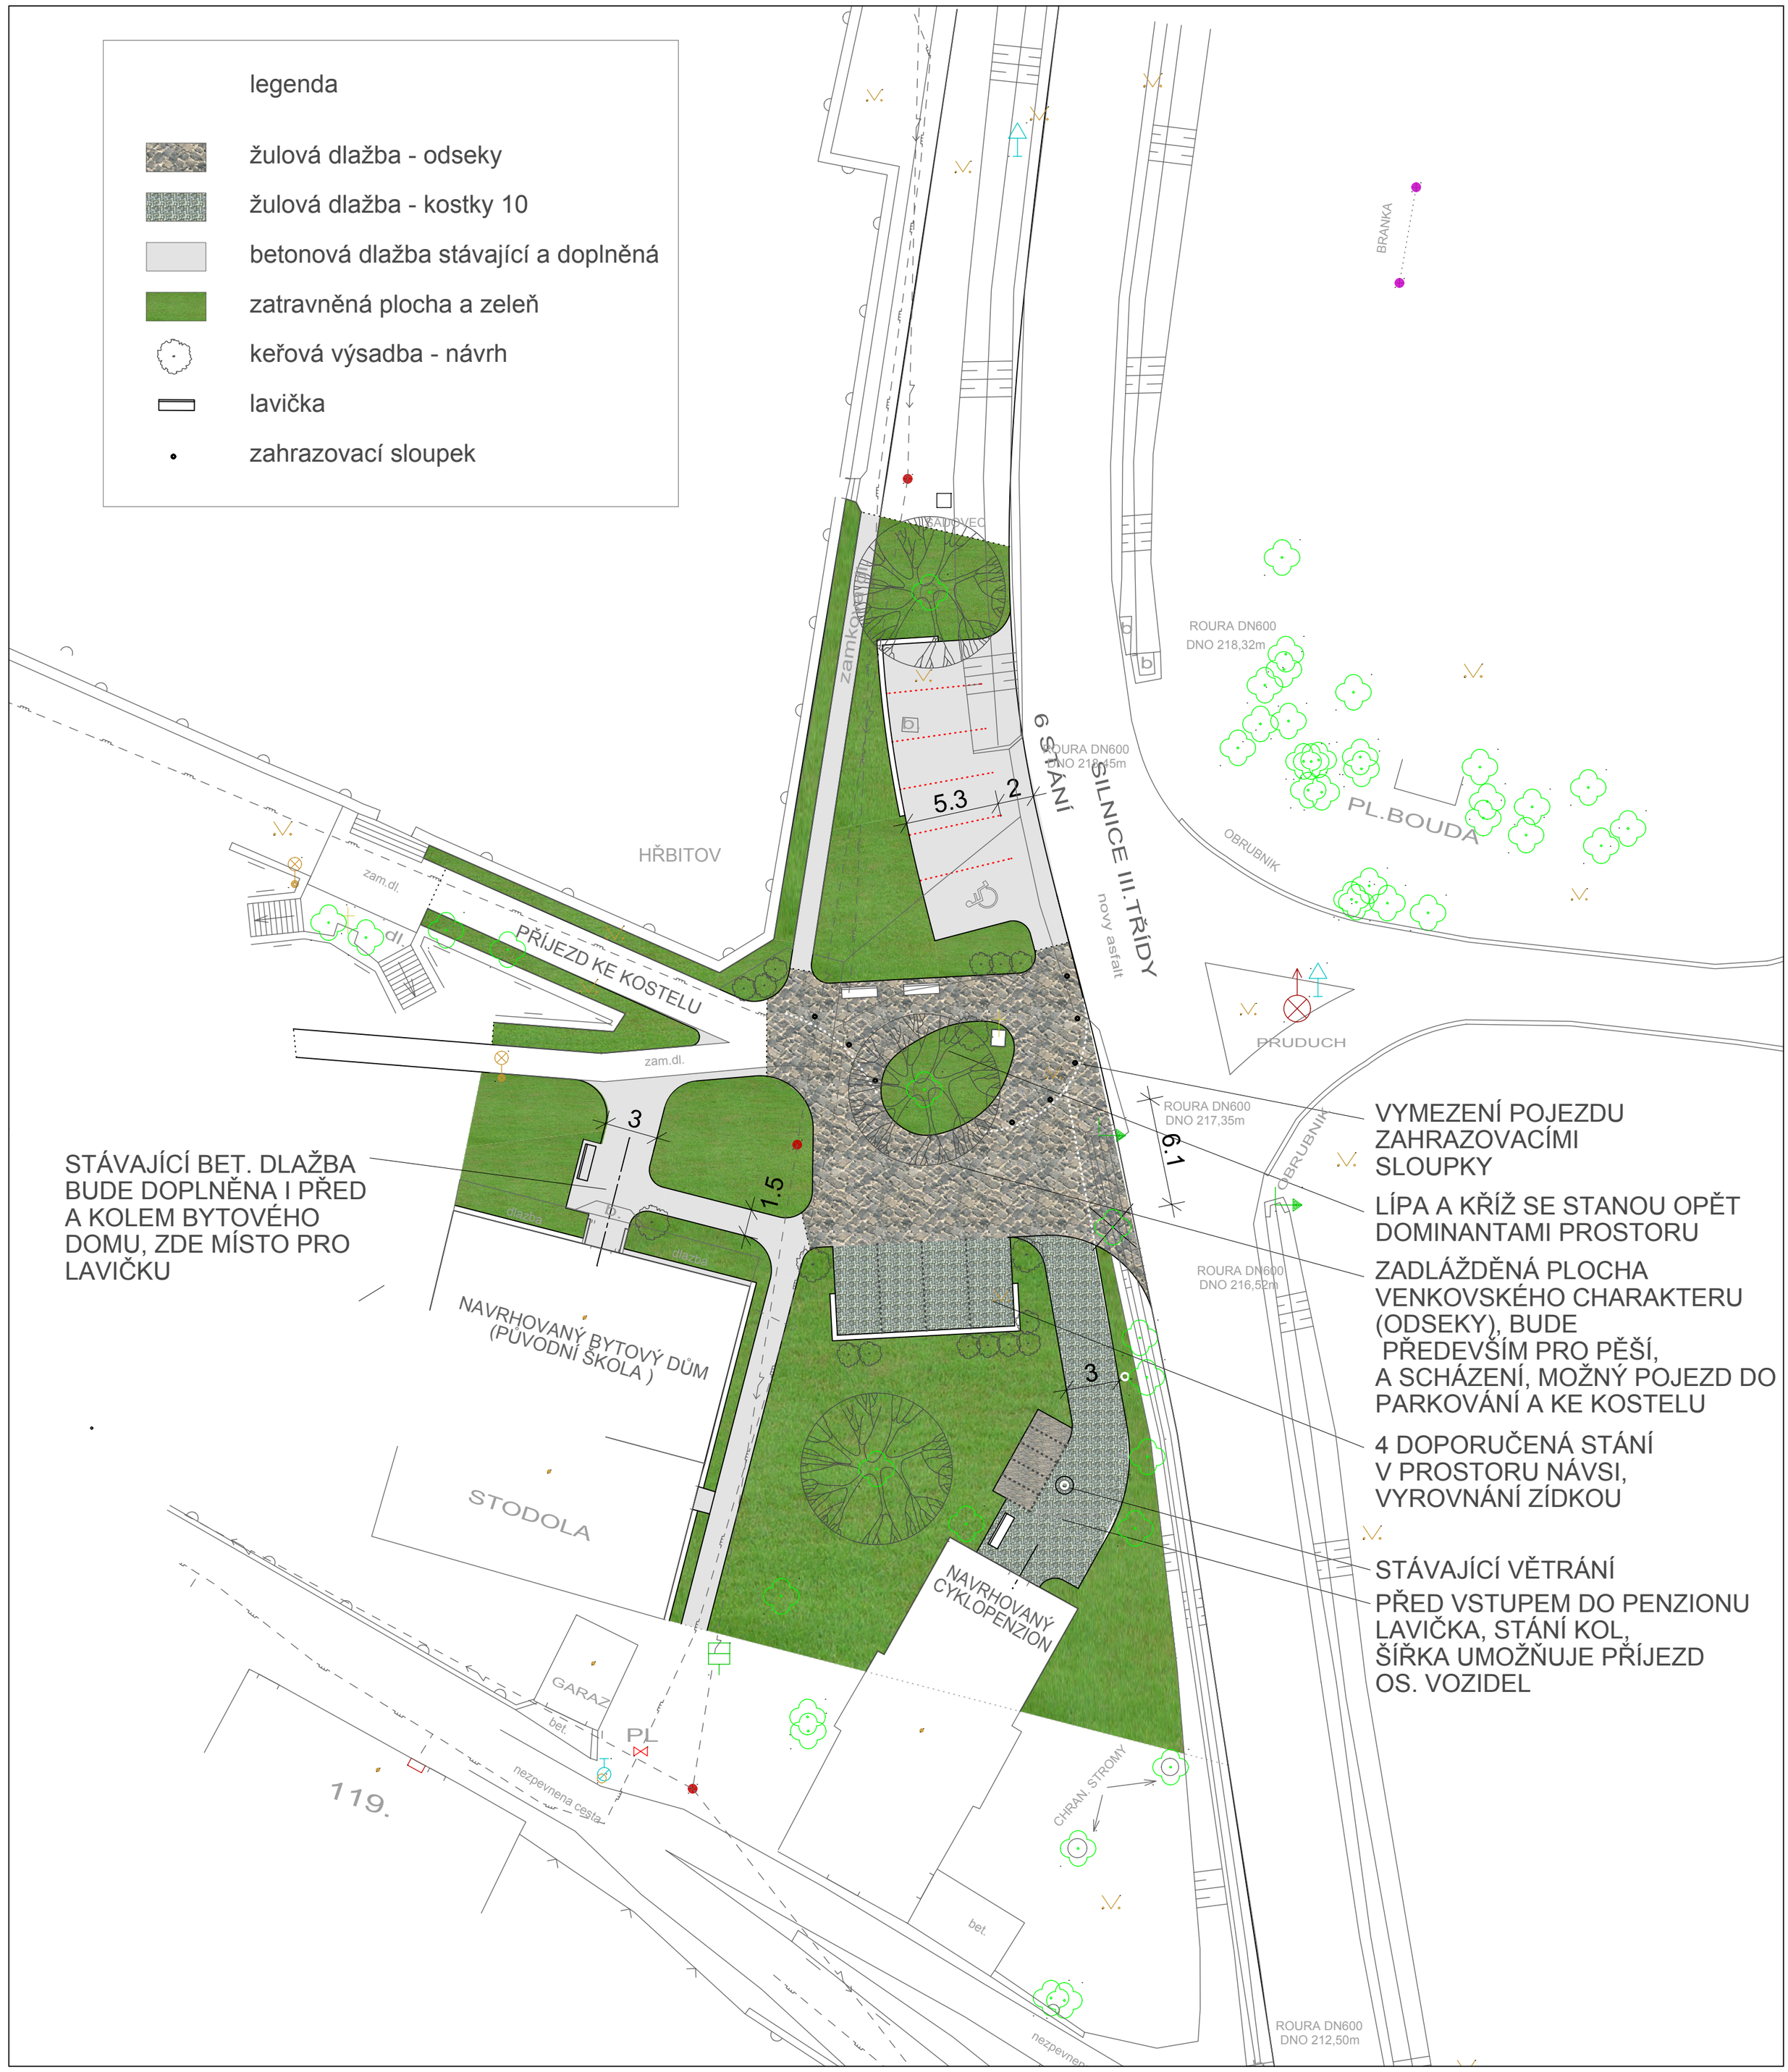

02

celková situace

1 : 250

PROSTRANSTVÍ U CYKLOPENZIONU

urbanistická studie

zadavatel: obec Žerotice vypracoval: Ing.arch. J. Poláček 10/2008