


Obec Žerotice - sil.III/39920 - dešťová kanalizace

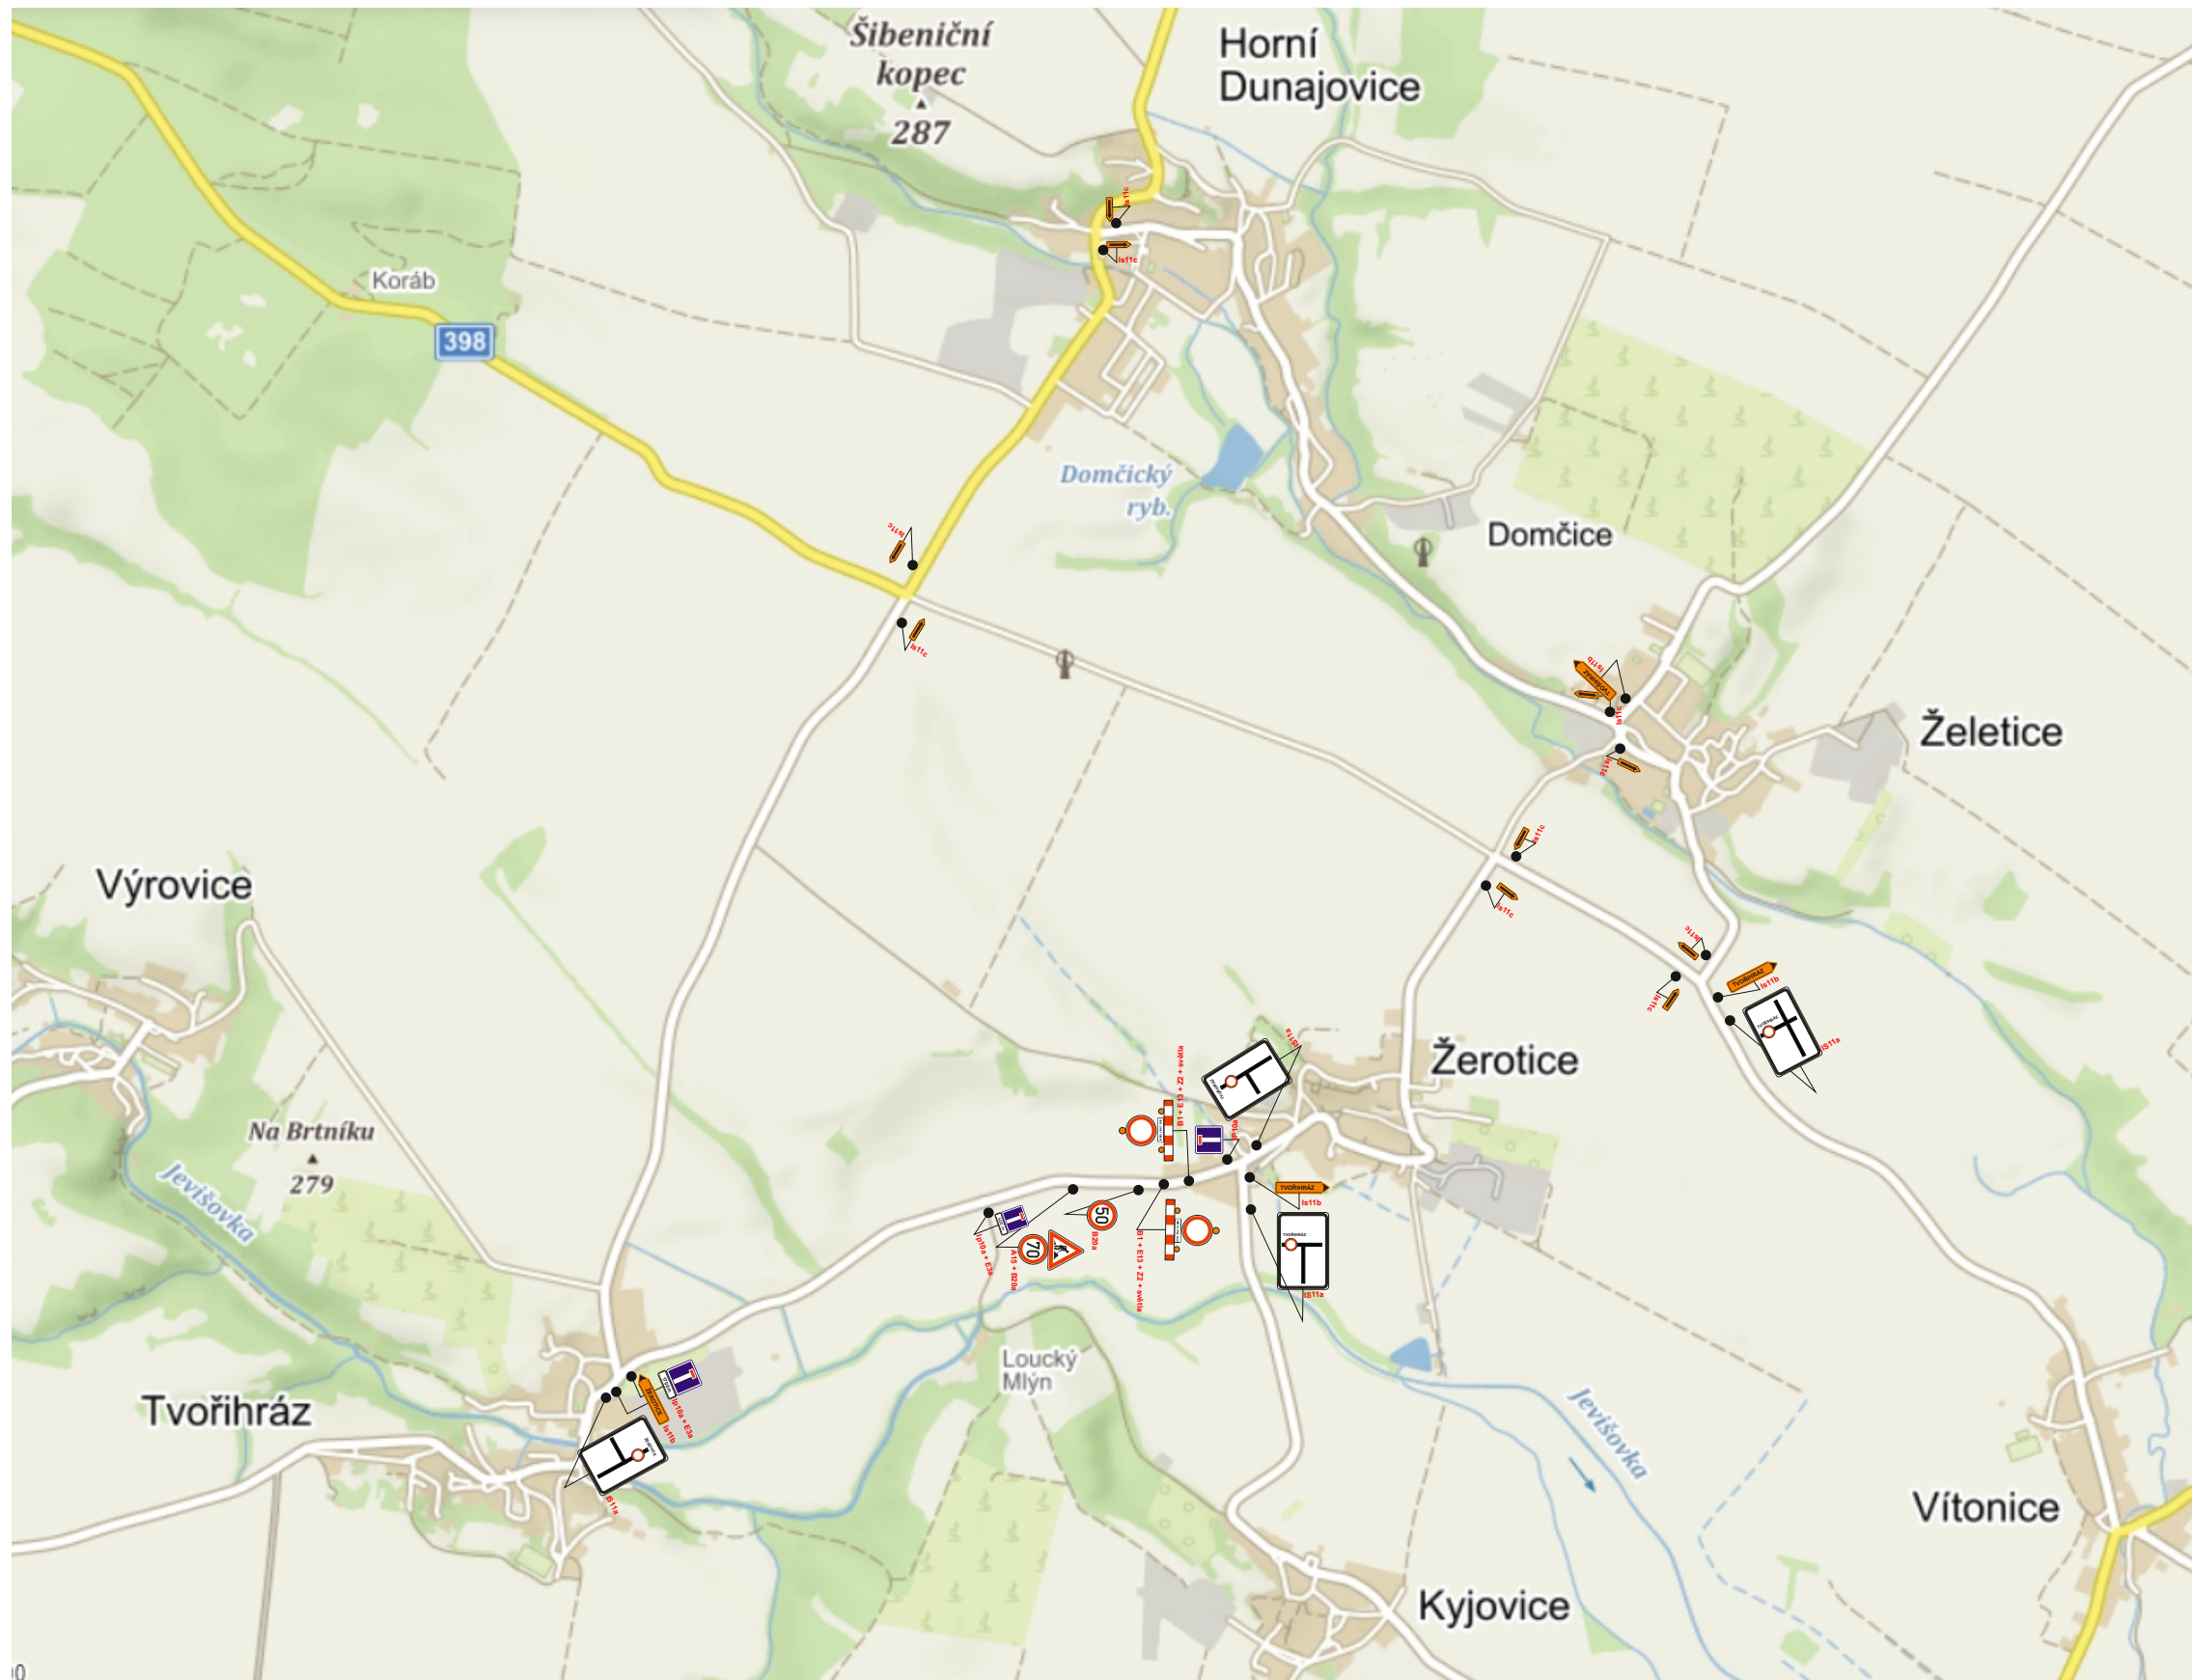

Urbania

Souhlas DI PČR:

Souhlas SÚS JMK:

Souhlas obce Žerotice:

Souhlas obce Želetice:

Souhlas obce H.Dunajovice:

Souhlas obce Tvoříhráz: